


PLANTA DEL PRIMER PISO
ESC. 1/50

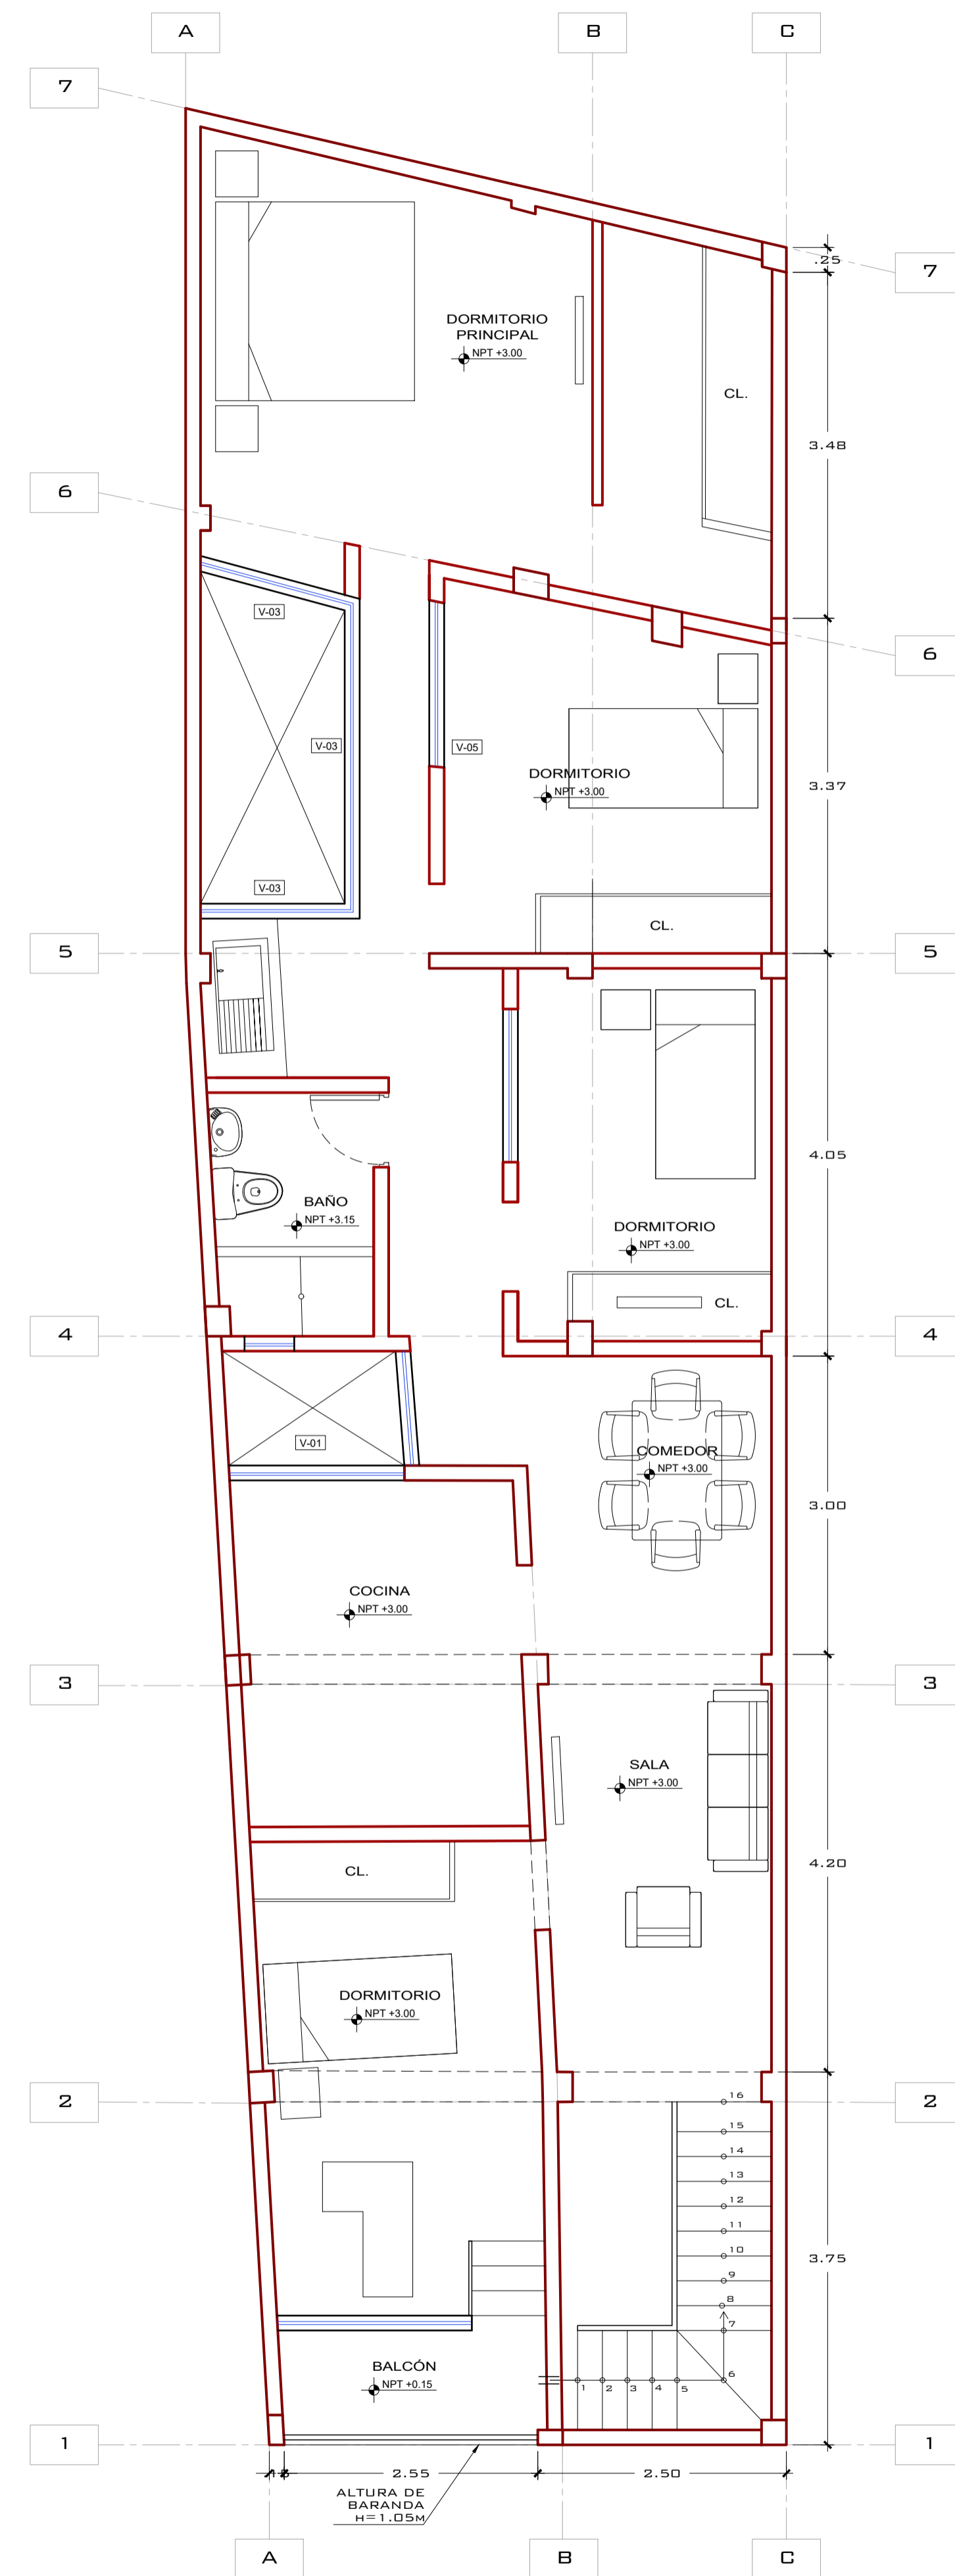

PLANTA DEL SEGUNDO PISO (PROYECCIÓN)
ESC. 1/50